




ARCHITEKTONICKÁ STUDIE

INTERIER VESTIBULU BIOLOGICKÉ
FAKULTY ČESKÉ BUDĚJOVICE


KLIENT
BIOLOGICKÁ FAKULTA JIHOČESKÉ UNIVERZITY

AUTOR
DEBYT, LHOTKA 30, ZBIROH
ING.ARCH. TOMÁŠ PETRÁŠEK, ČKA 04 064
PHDR. TEREZA KVĚTOŇOVÁ
JANA VALACHOVIČOVÁ


DATUM
7/2019

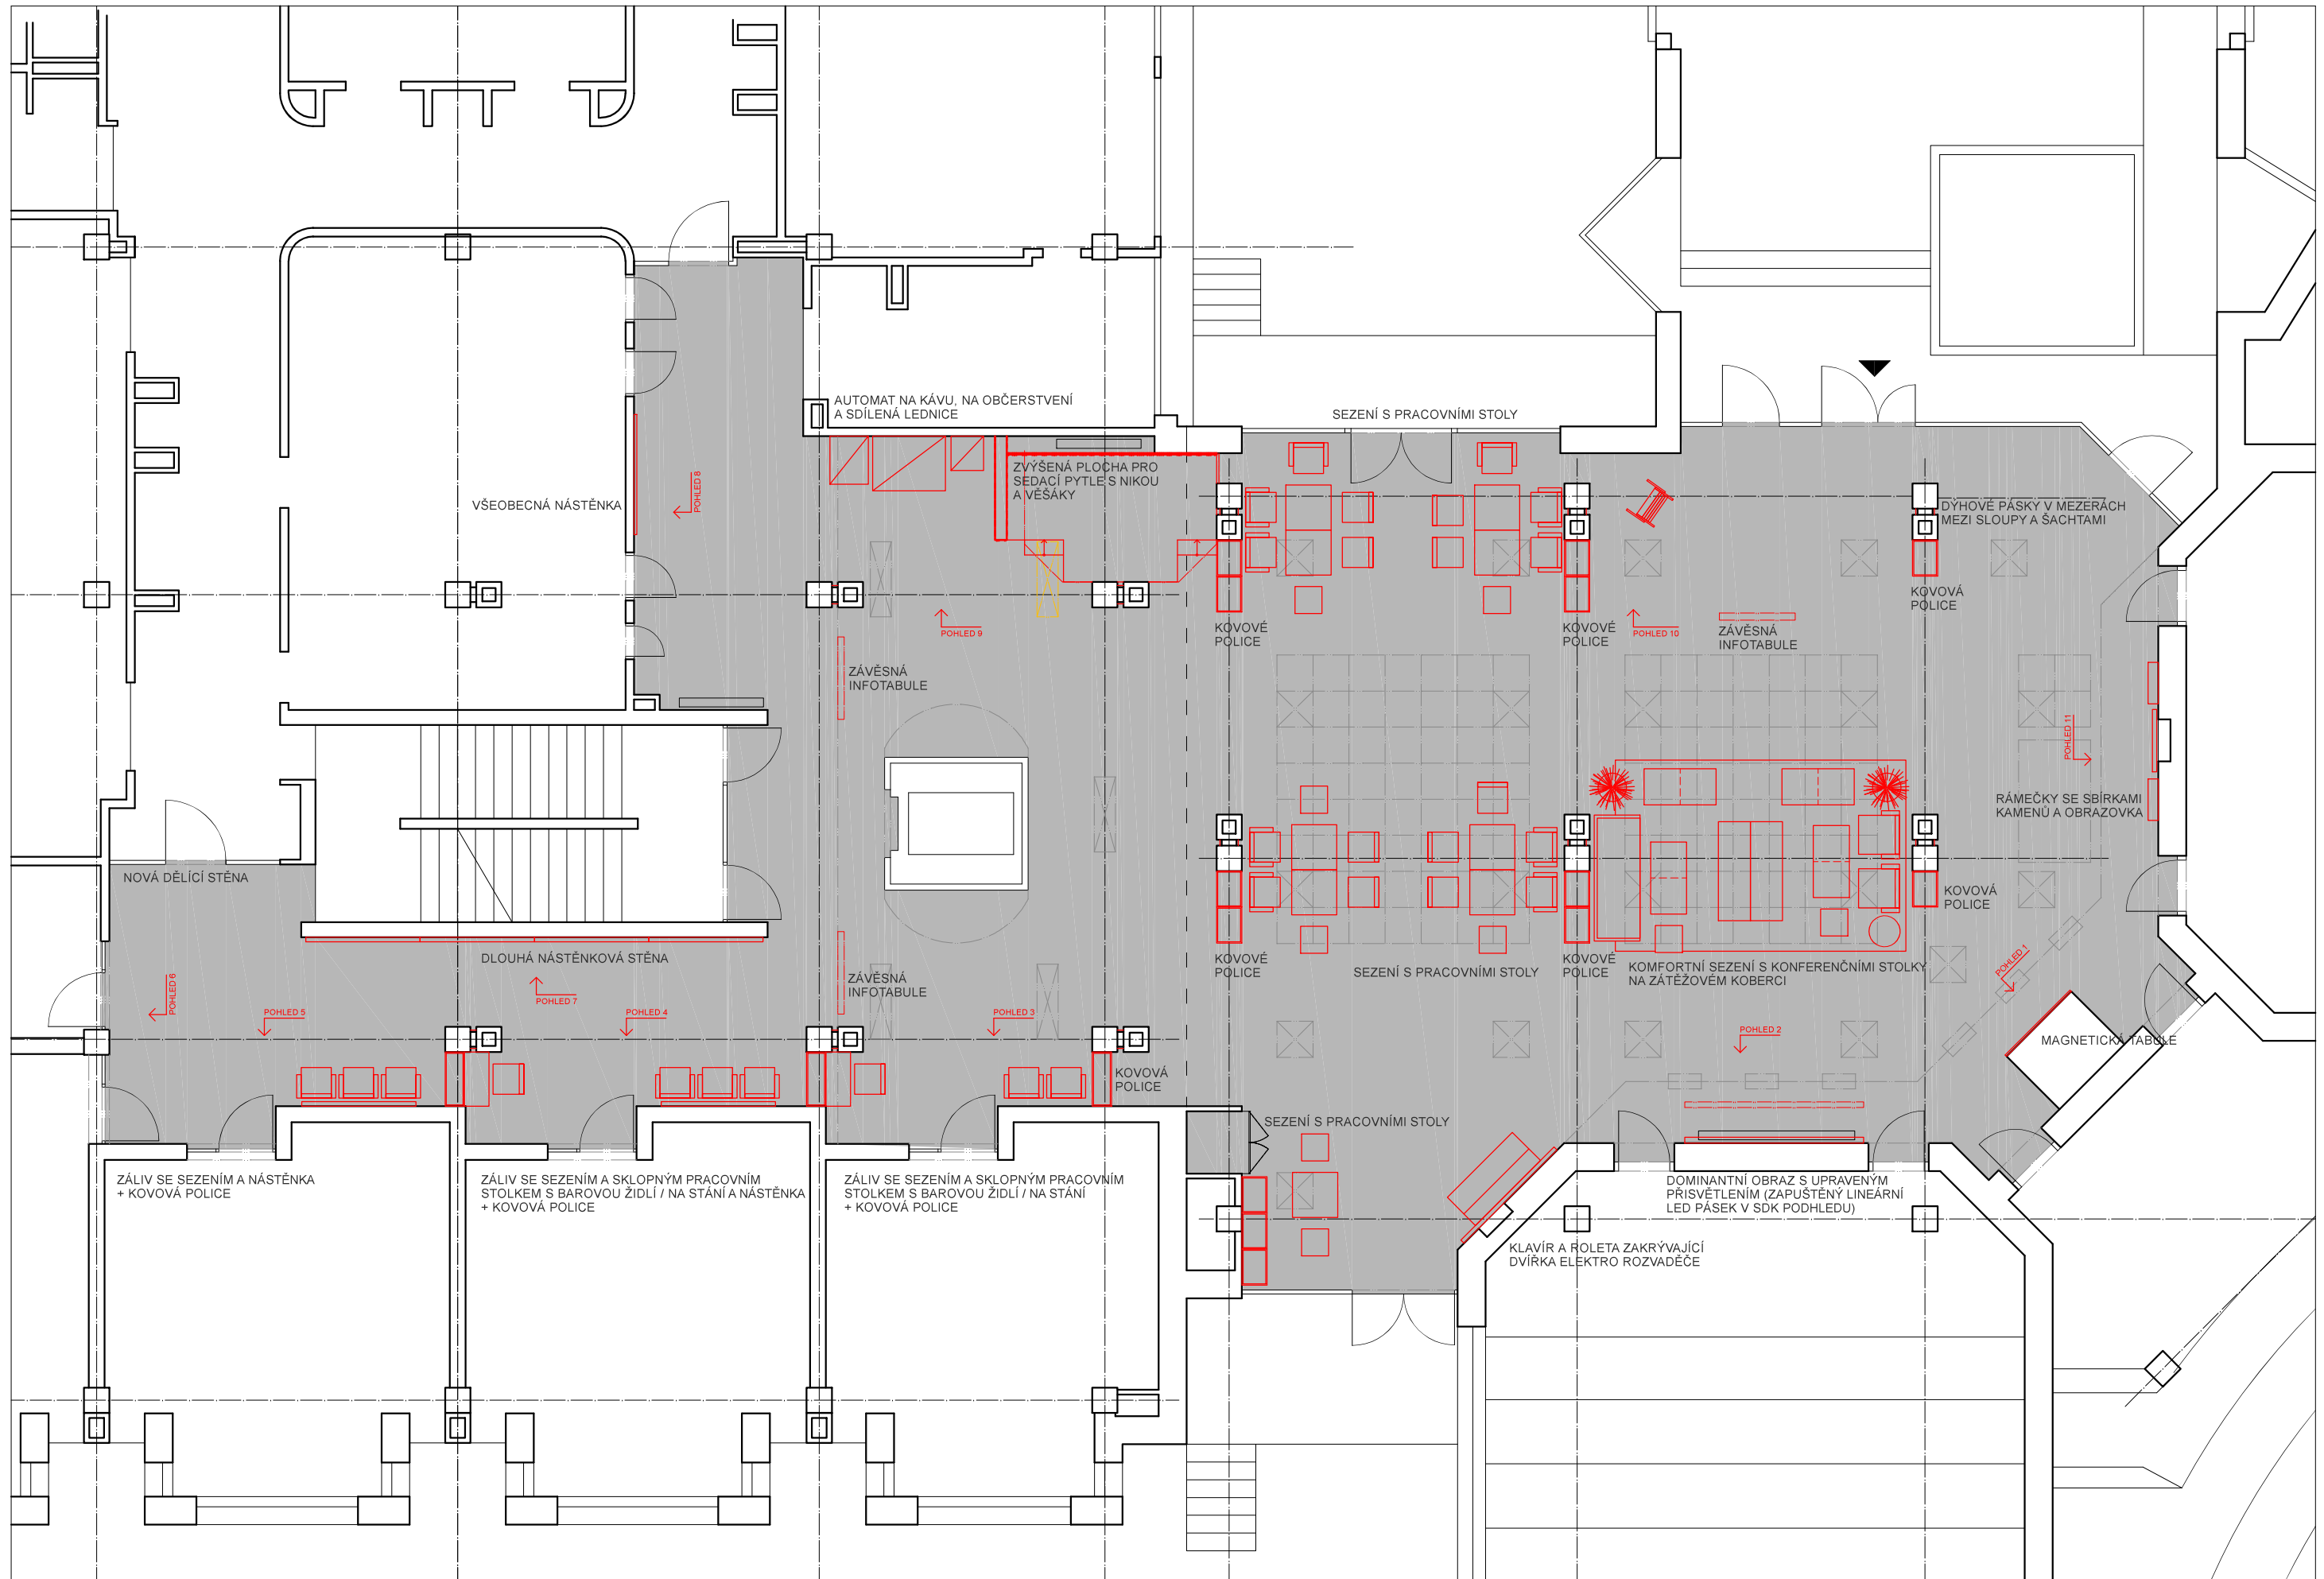


NÁZEV AKCE INTERIER VESTIBULU BIOLOGICKÉ FAKULTY ČESKÉ BUDĚJOVICE	STUPEŇ DOKUMENTACE ARCHITEKTONICKÁ STUDIE	KLIENT BIOLOGICKÁ FAKULTA JIHOČESKÉ UNIVERZITY	ZPRACOVAL ING.ARCH. TOMÁŠ PETRÁŠEK	AUTOR DEBYT, LHOTKA 30, ZBIROH ING.ARCH. TOMÁŠ PETRÁŠEK, ČKA 04 064	JANA VALACHOVIČOVÁ PHDR. TEREZA KVĚTONOVÁ	OBSAH PŮDORYS - BĚŽNÝ PROVOZ	MĚŘITKO 1:100
---	--	--	---------------------------------------	---	--	---------------------------------	------------------

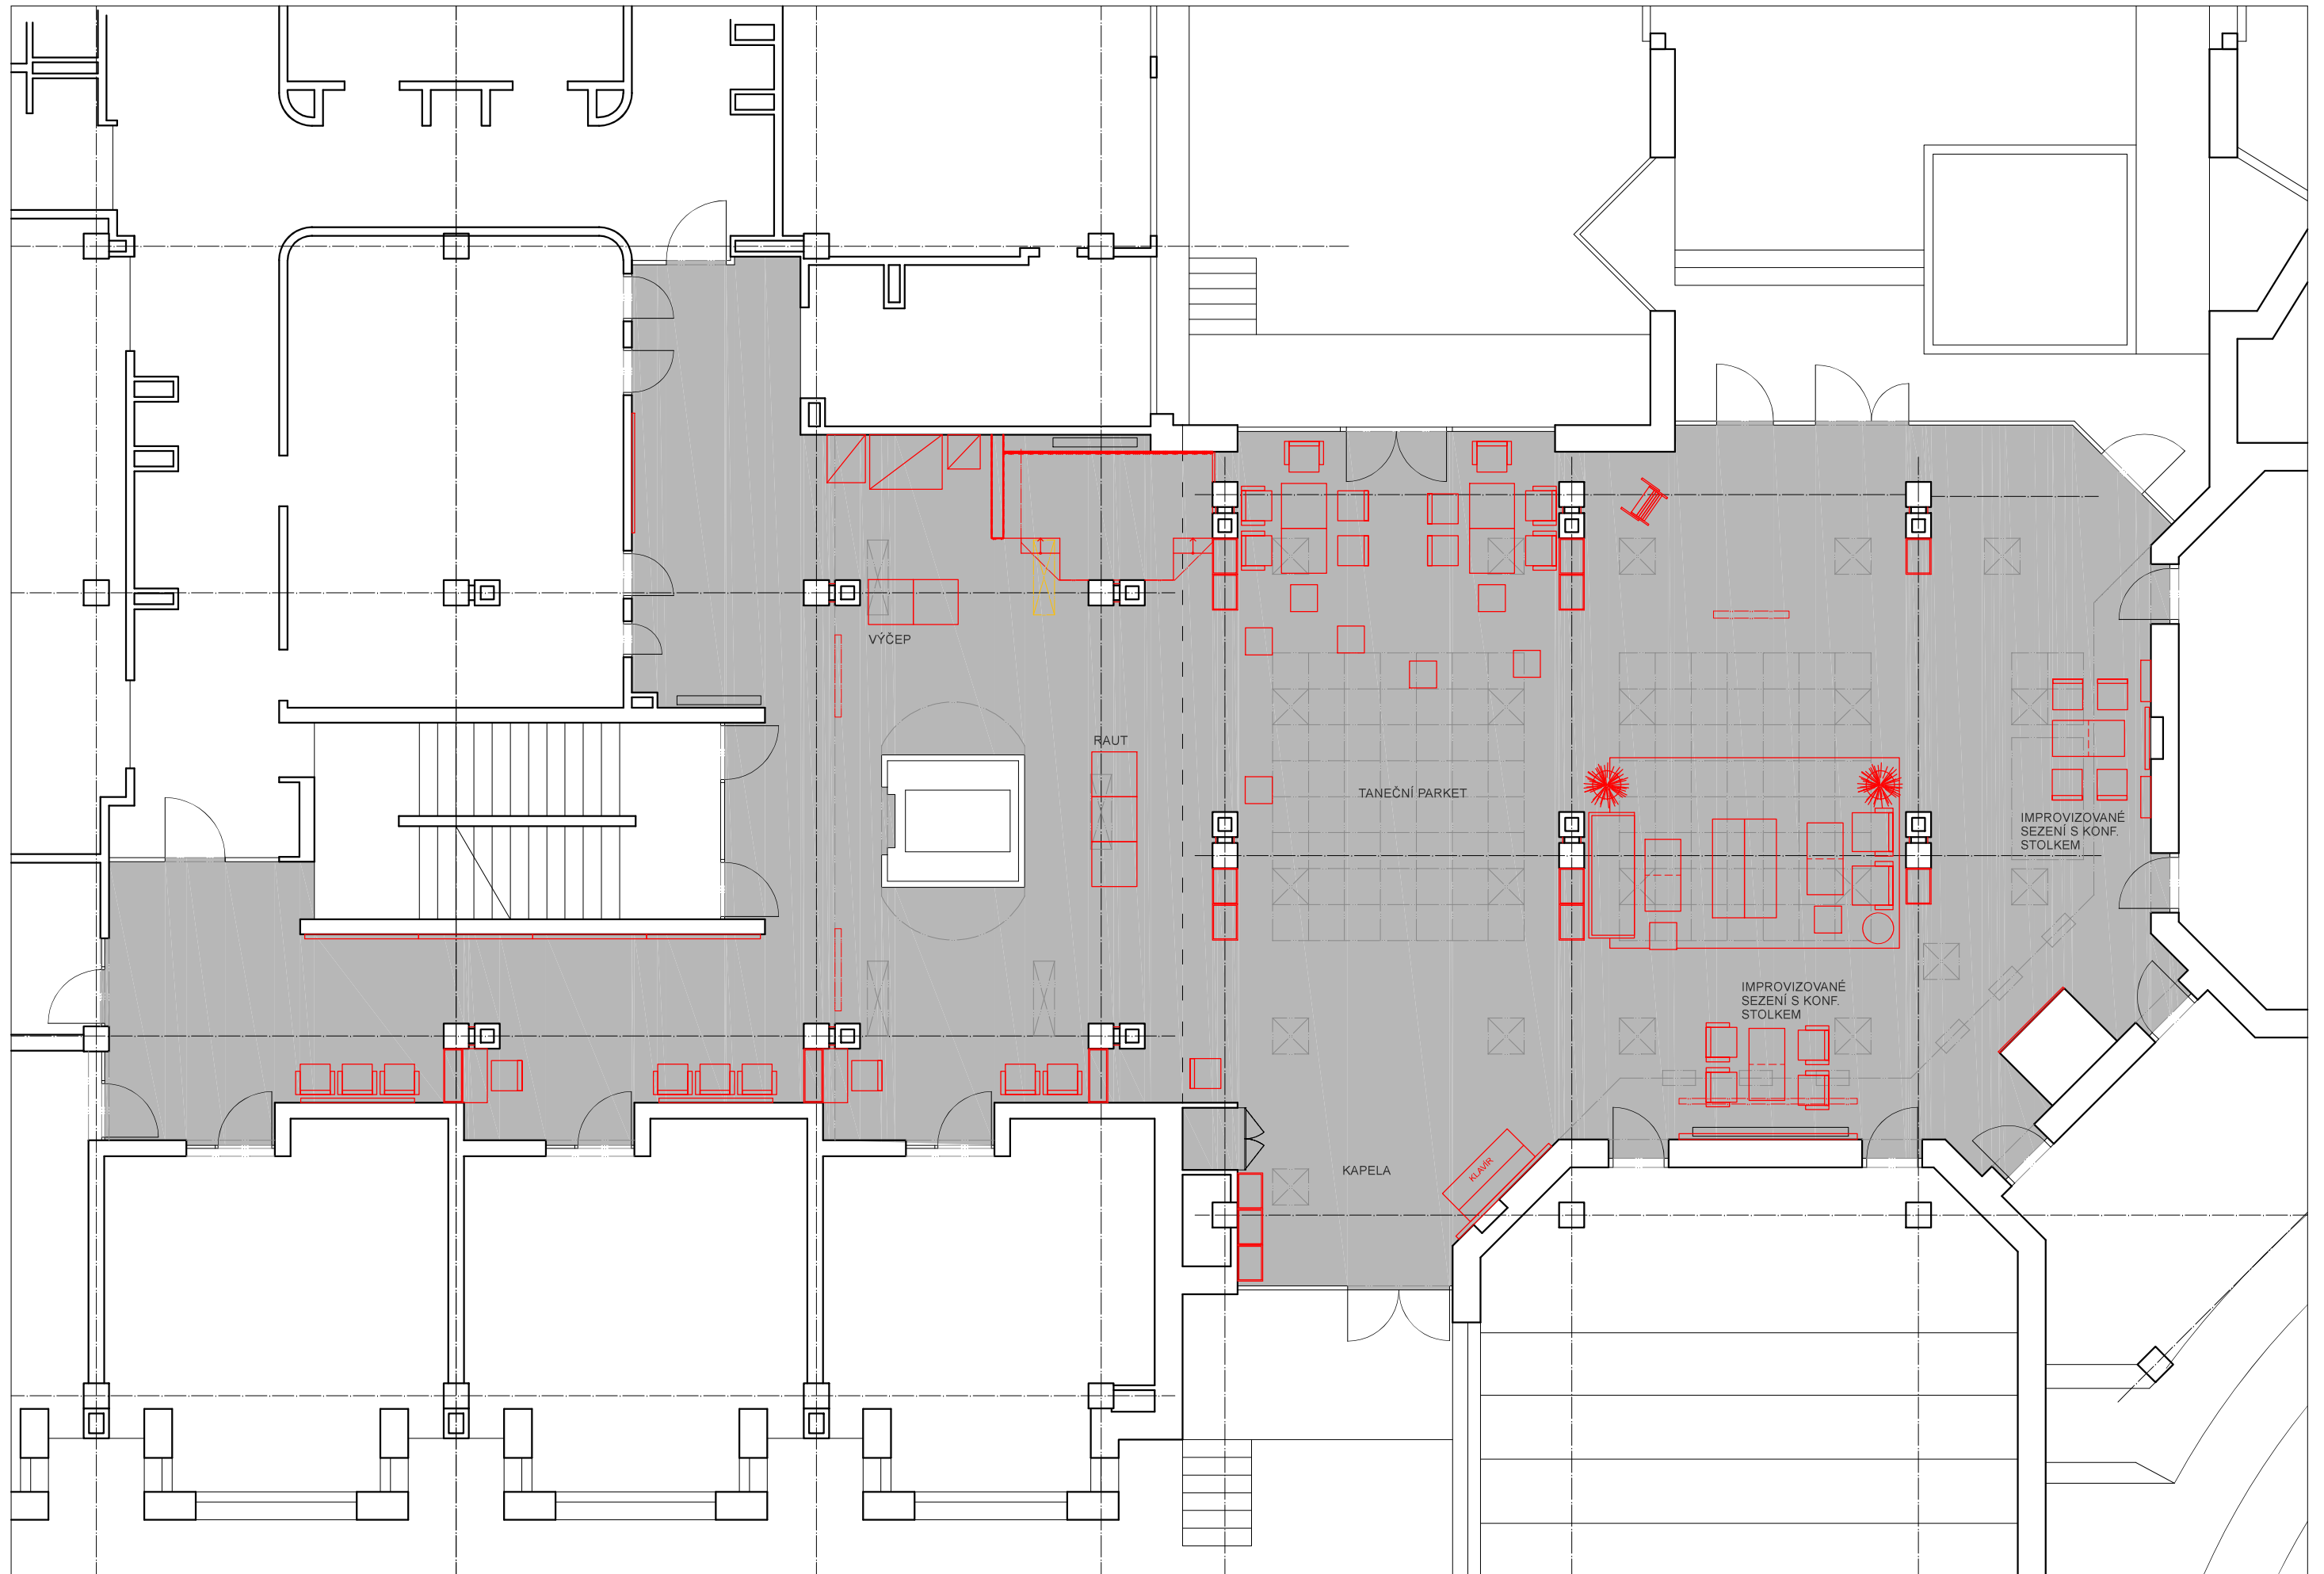


<p>NÁZEV AKCE INTERIER VESTIBULU BIOLOGICKÉ FAKULTY ČESKÉ BUDĚJOVICE</p>	<p>STUPEŇ DOKUMENTACE ARCHITEKTONICKÁ STUDIE</p>	<p>KLIENT BIOLOGICKÁ FAKULTA JIHOČESKÉ UNIVERZITY</p>	<p>ZPRACOVAL ING.ARCH. TOMÁŠ PETRÁŠEK</p>	<p>AUTOR DEBYT, LHOTKA 30, ZBIROH ING.ARCH. TOMÁŠ PETRÁŠEK, ČKA 04 064</p>	<p>JANA VALACHOVIČOVÁ PHDR. TEREZA KVĚTONOVÁ</p>	<p>OBSAH PŮDORYS - KONCERT</p>	<p>MĚŘITKO 1:100</p>
--	---	---	--	--	---	---	-----------------------------------

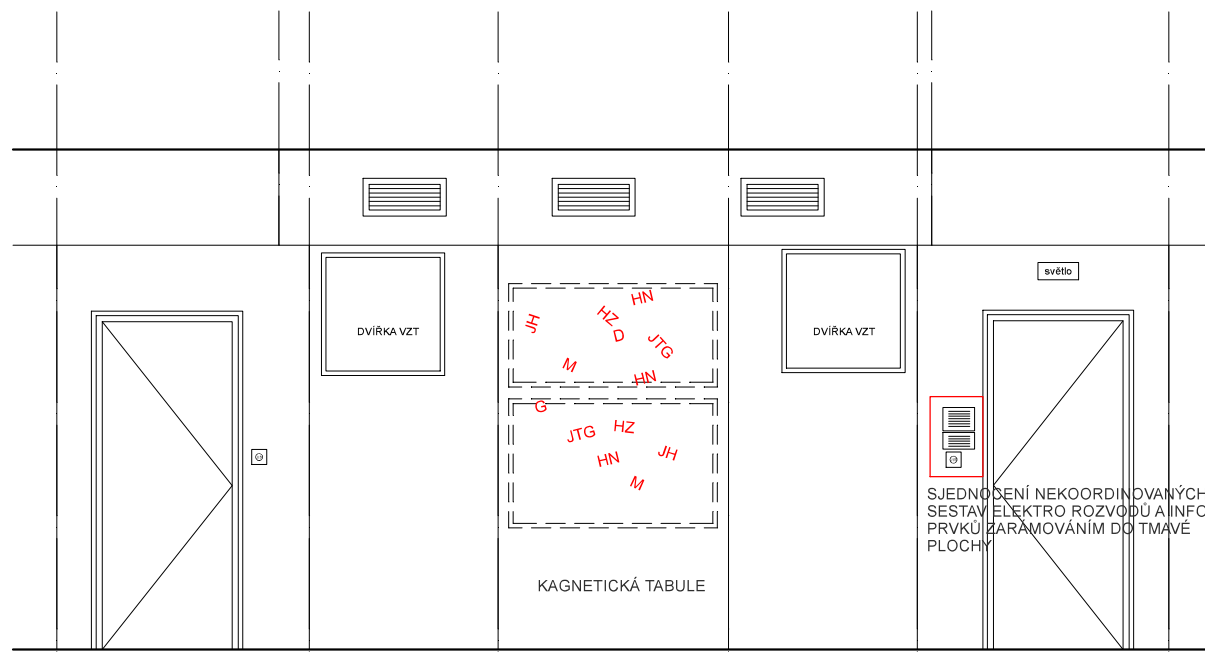


POHLED 1

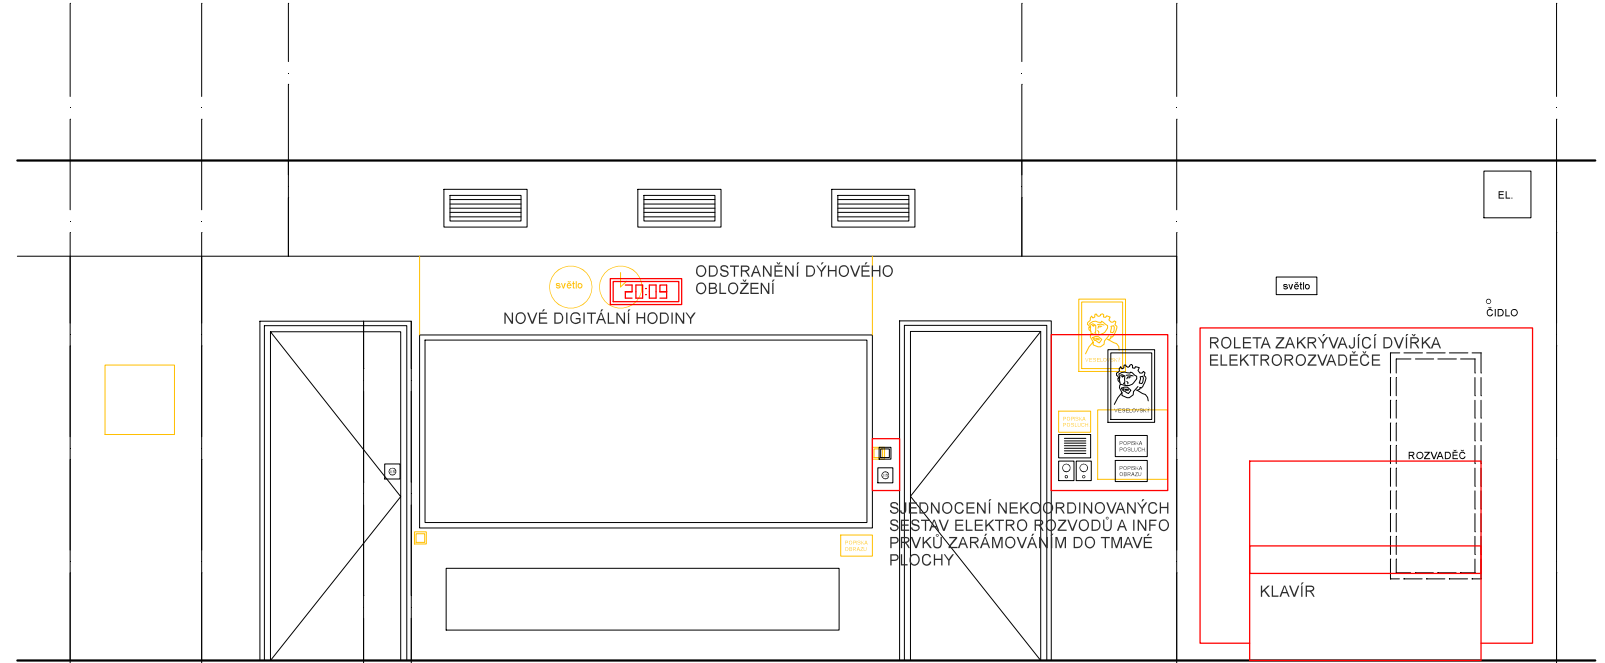


POHLED 2

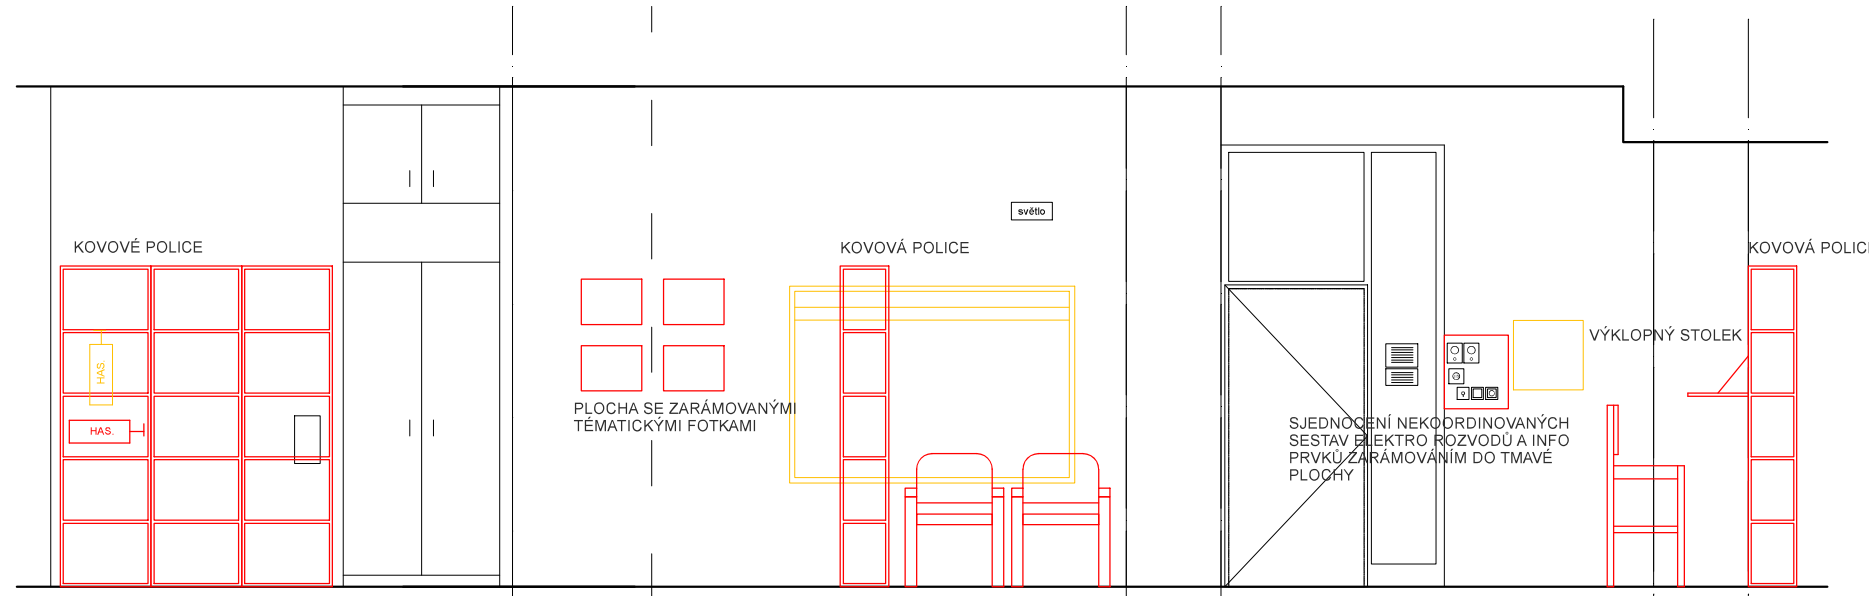


POHLED 3

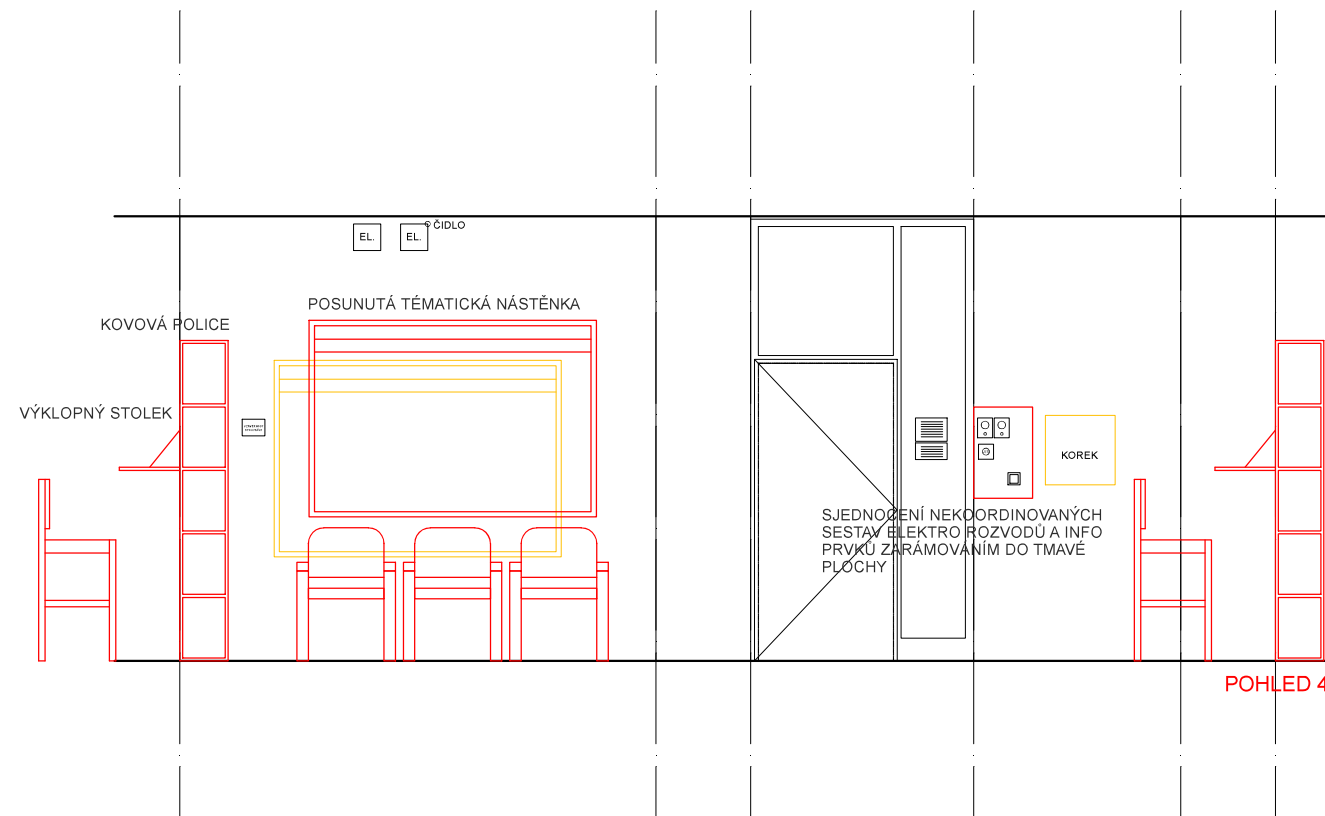


POHLED 4

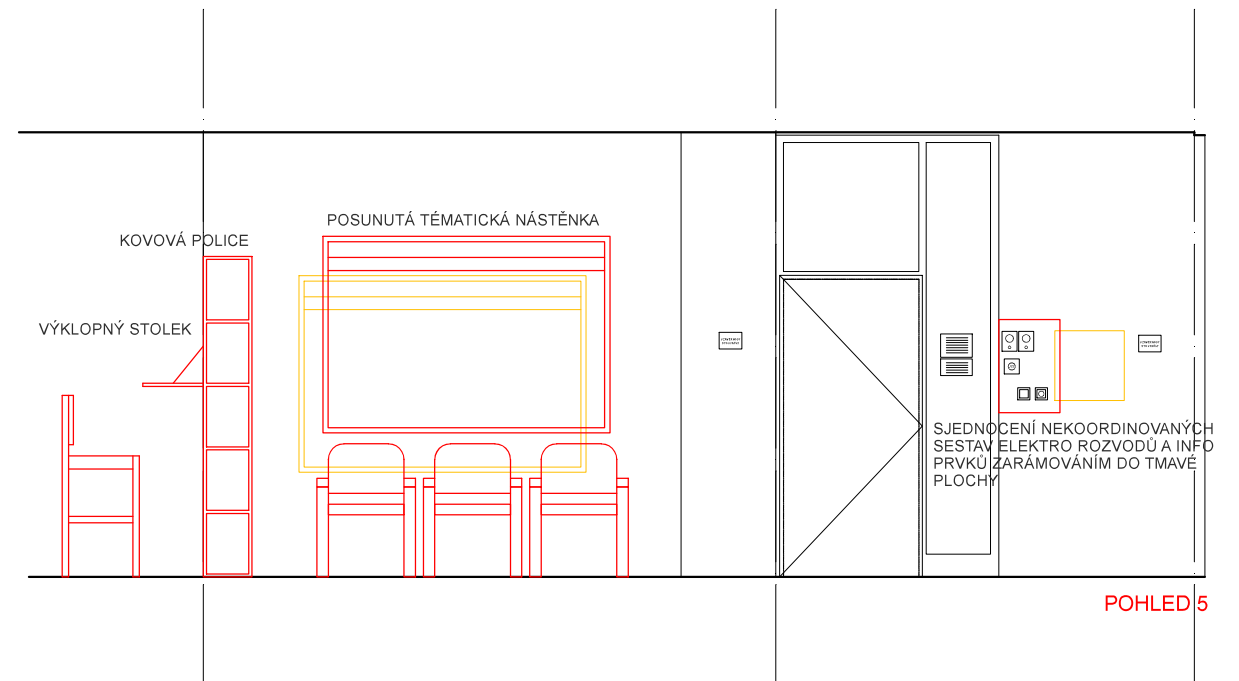


POHLED 5

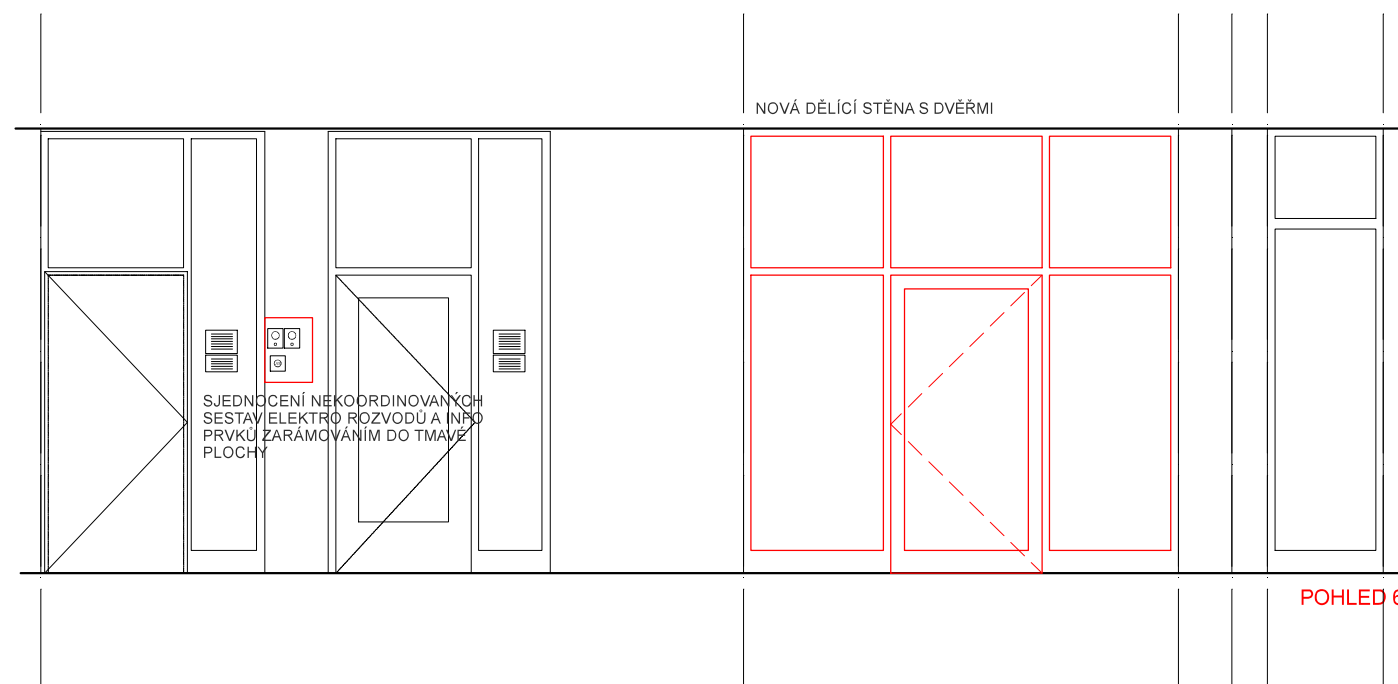


POHLED 6

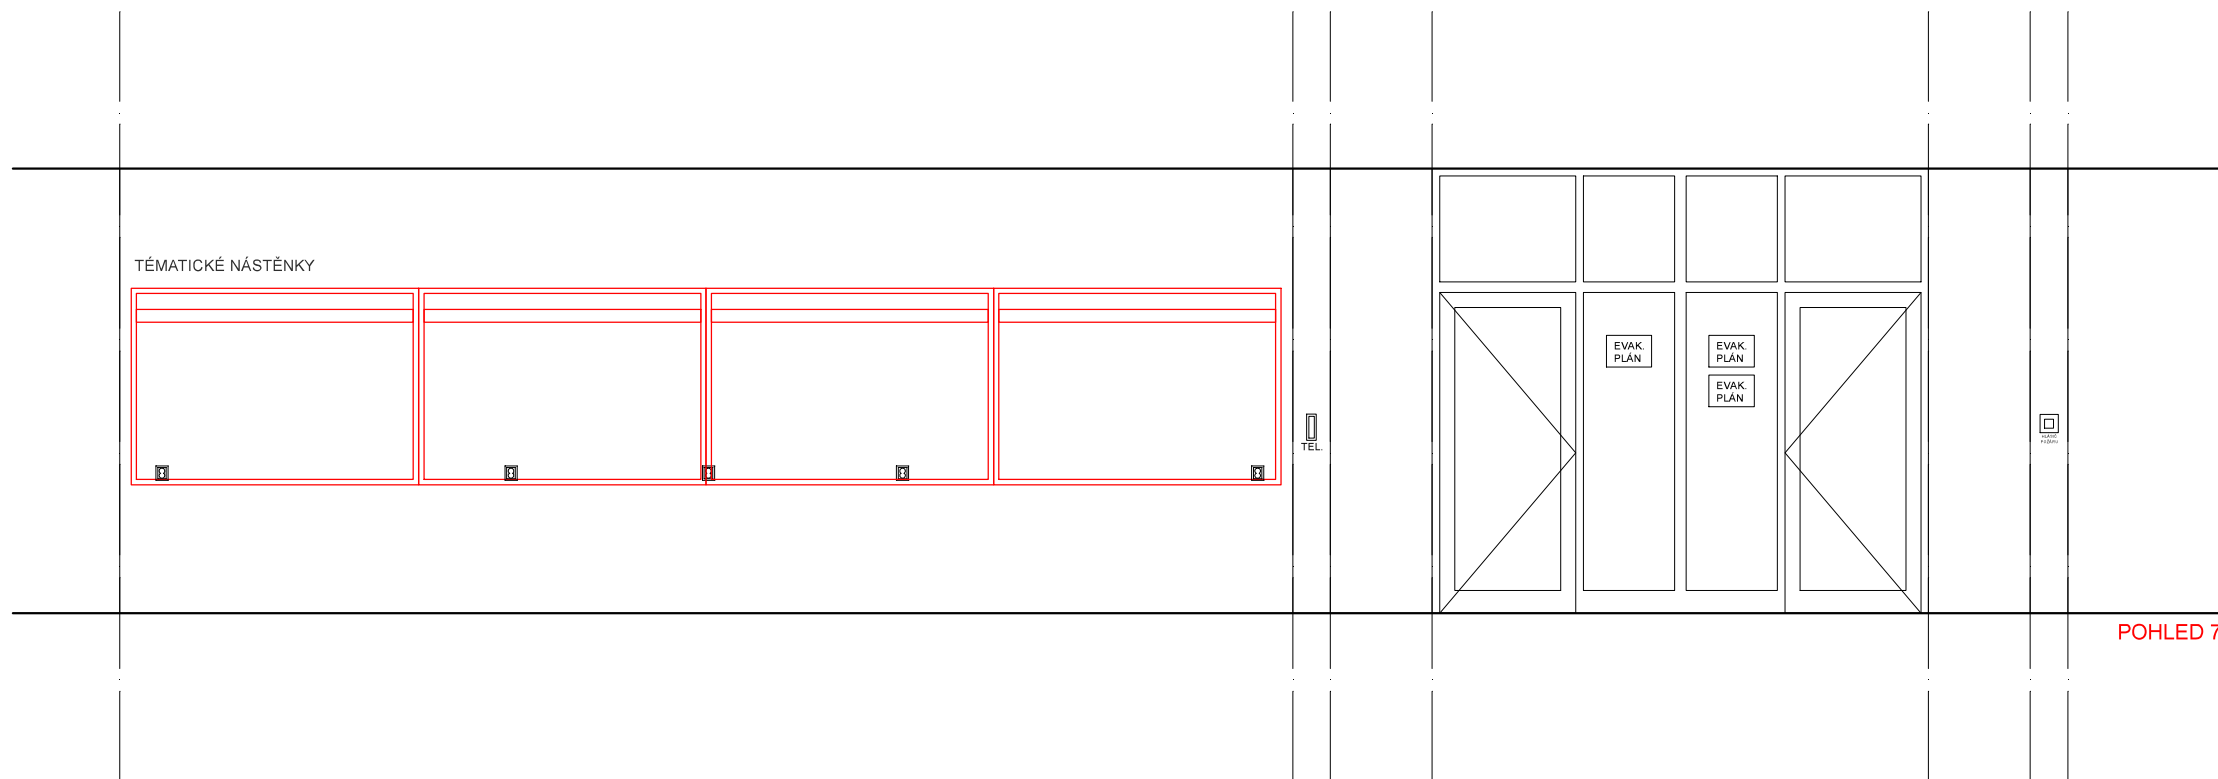


POHLED 7

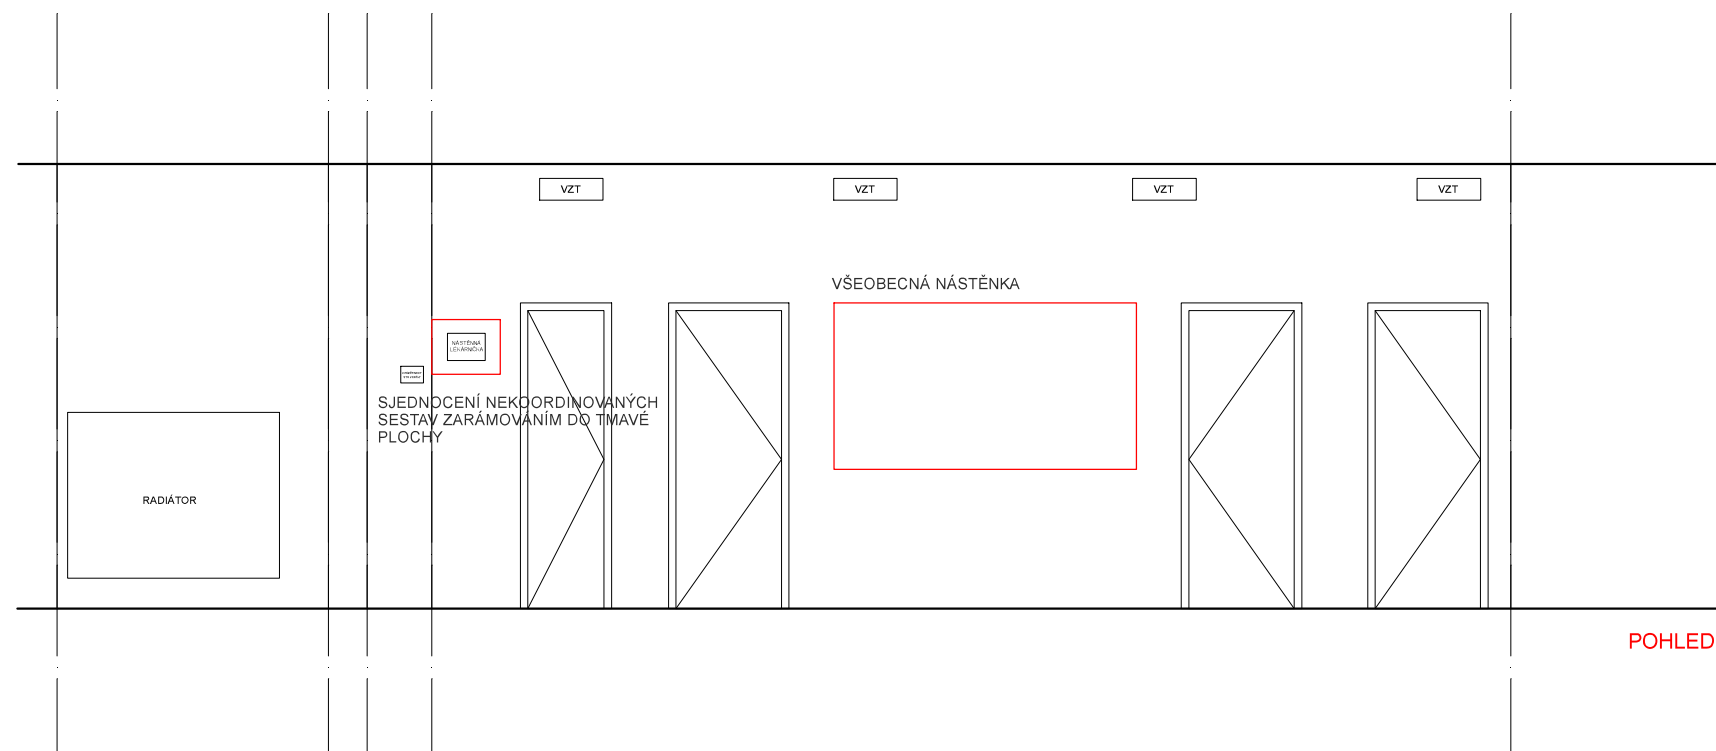


POHLED 8

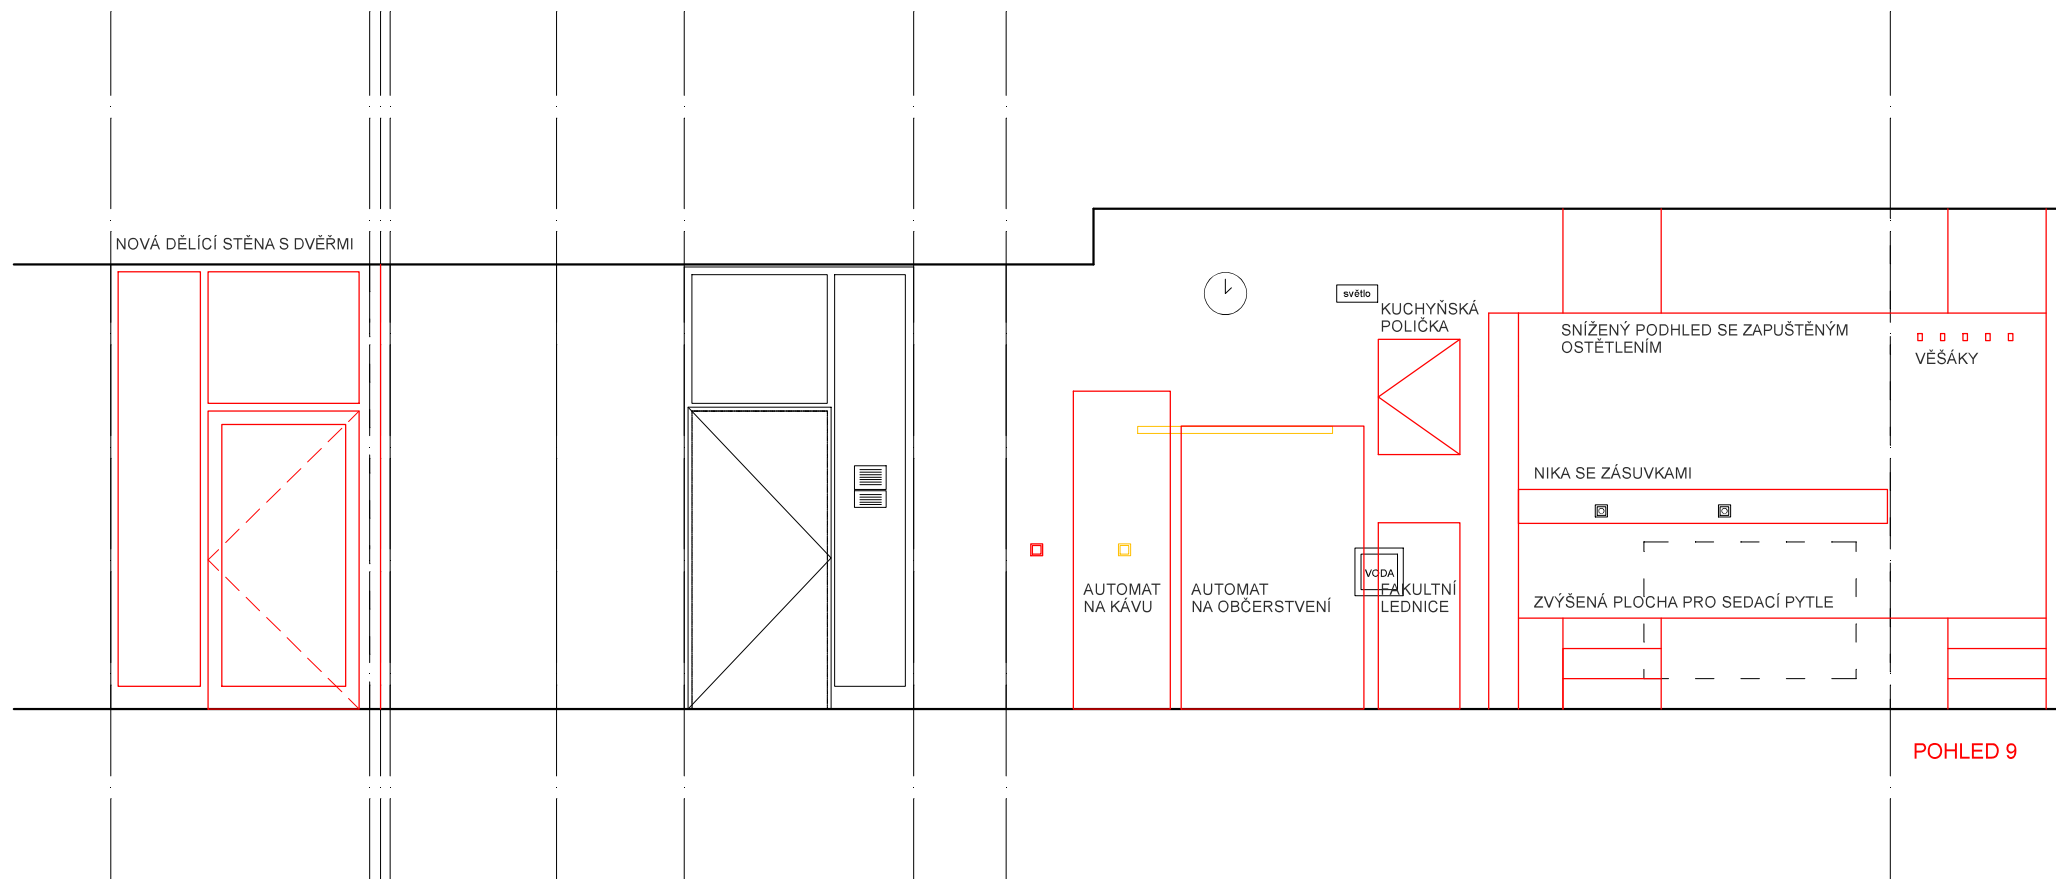

POHLED 9

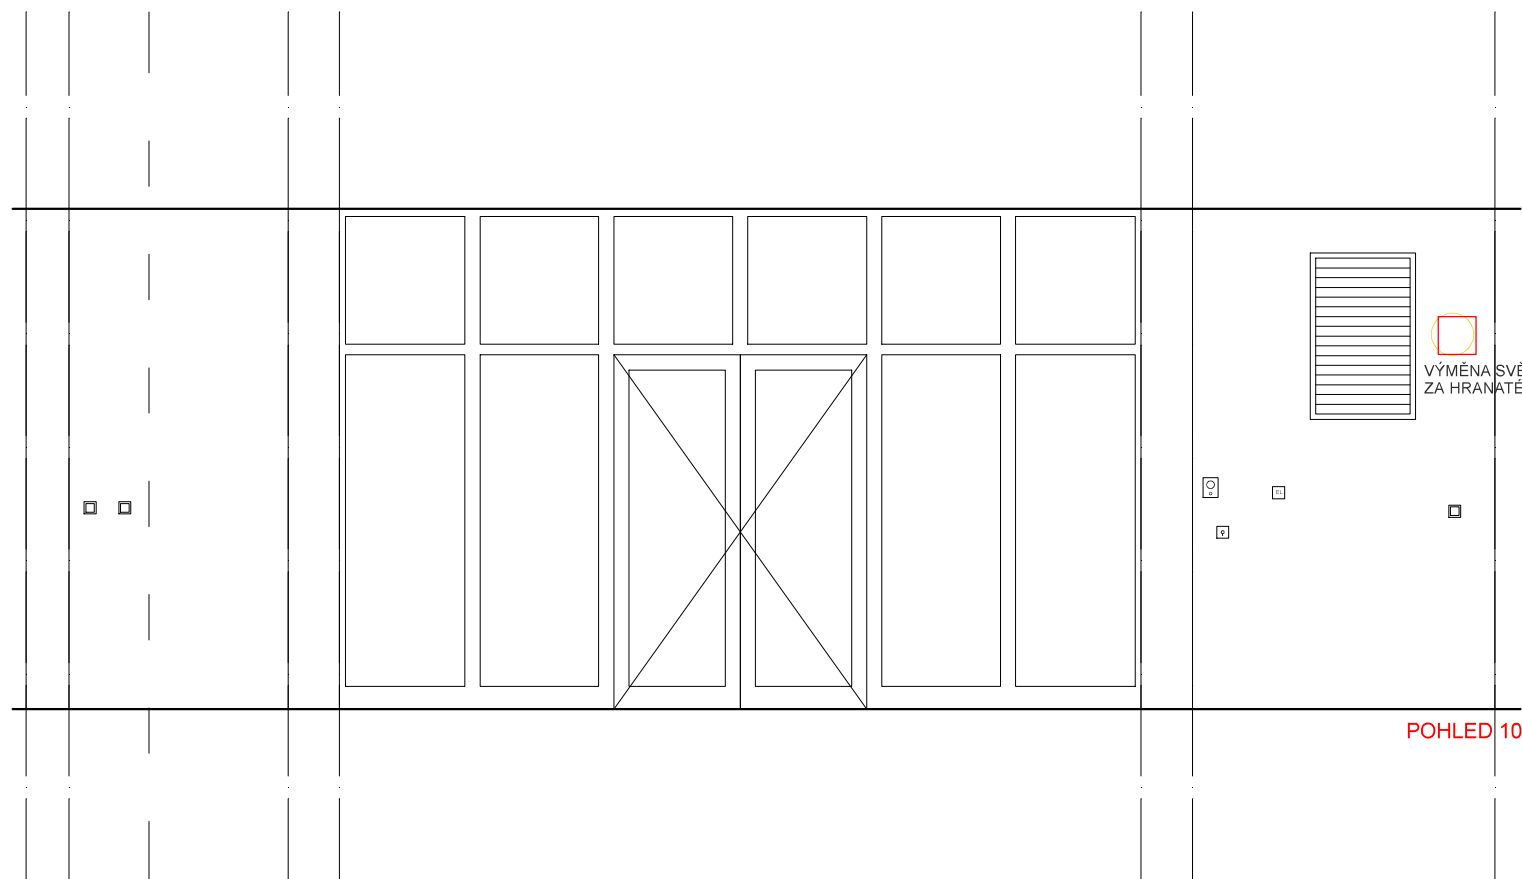

POHLED 10

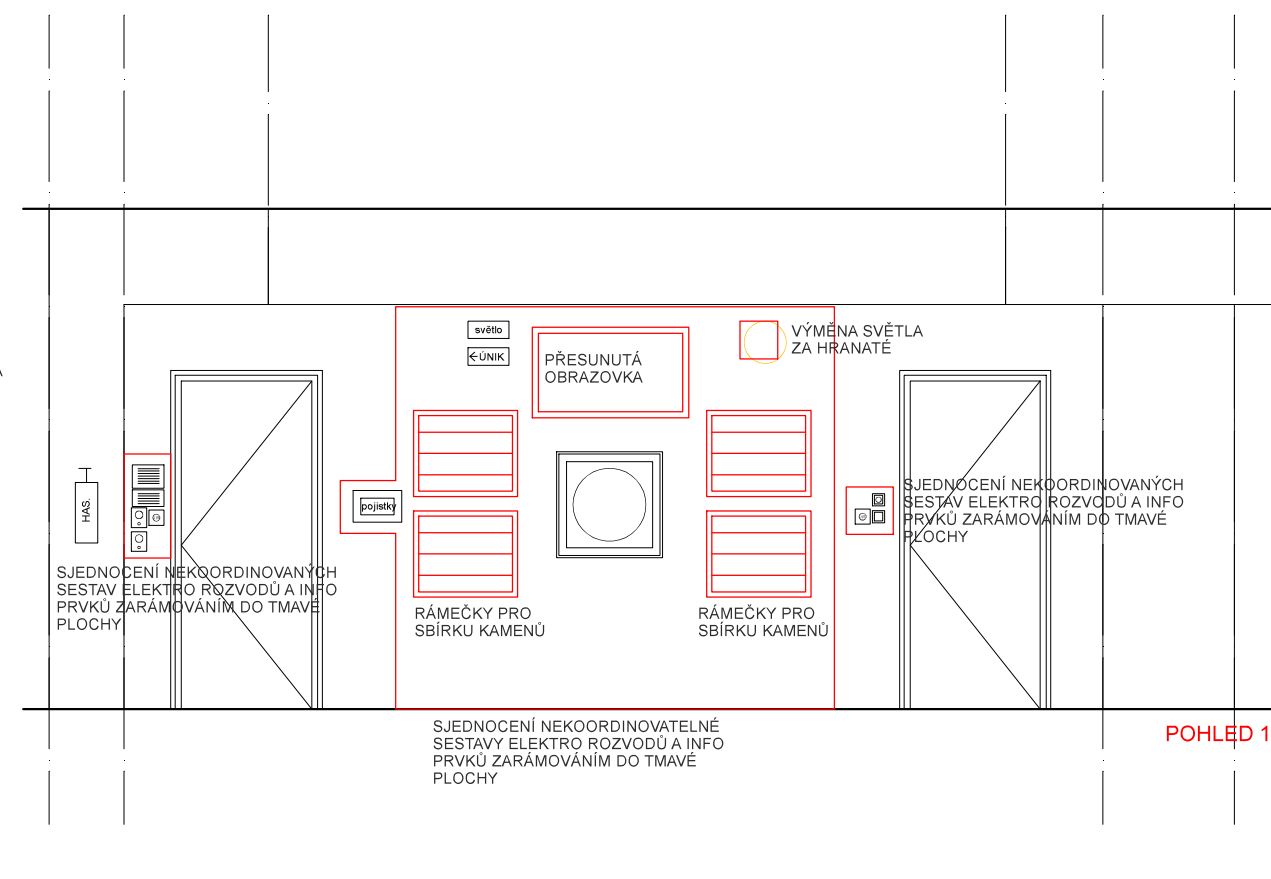

POHLED 11



NÁZEV AKCE
INTERIER VESTIBULU BIOLOGICKÉ
FAKULTY ČESKÉ BUDĚJOVICE

STUPEŇ DOKUMENTACE
ARCHITEKTONICKÁ STUDIE

KLIENT
BIOLOGICKÁ FAKULTA
JIHOČESKÉ UNIVERZITY

ZPRACOVAL
ING.ARCH. TOMÁŠ PETRÁŠEK

AUTOR
DEBYT, LHOTKA 30, ZBIROH
ING.ARCH. TOMÁŠ PETRÁŠEK, ČKA 04 064

JANA VALACHOVIČOVÁ
PHDR. TEREZA KVĚTOŇOVÁ

OBSAH
PERSPEKTIVY

MĚŘITKO



NÁZEV AKCE
INTERIER VESTIBULU BIOLOGICKÉ
FAKULTY ČESKÉ BUDĚJOVICE

STUPĚŇ DOKUMENTACE
ARCHITEKTONICKÁ STUDIE

KLIENT
BIOLOGICKÁ FAKULTA
JIHOČESKÉ UNIVERZITY

ZPRACOVAL
ING.ARCH. TOMÁŠ PETRÁŠEK

AUTOR
DEBYT, LHOTKA 30, ZBIROH
ING.ARCH. TOMÁŠ PETRÁŠEK, ČKA 04 064

JANA VALACHOVIČOVÁ
PHDR. TEREZA KVĚTOŇOVÁ

OBSAH
PERSPEKTIVY

MĚŘITKO



NÁZEV AKCE
INTERIER VESTIBULU BIOLOGICKÉ
FAKULTY ČESKÉ BUDĚJOVICE

STUPĚŇ DOKUMENTACE
ARCHITEKTONICKÁ STUDIE

KLIENT
BIOLOGICKÁ FAKULTA
JIHOČESKÉ UNIVERZITY

ZPRACOVAL
ING.ARCH. TOMÁŠ PETRÁŠEK

AUTOR
DEBYT, LHOTKA 30, ZBIROH
ING.ARCH. TOMÁŠ PETRÁŠEK, ČKA 04 064

JANA VALACHOVIČOVÁ
PHDR. TEREZA KVĚTOŇOVÁ

OBSAH
PERSPEKTIVY

MĚŘITKO



NÁZEV AKCE
INTERIER VESTIBULU BIOLOGICKÉ
FAKULTY ČESKÉ BUDĚJOVICE

STUPEŇ DOKUMENTACE
ARCHITEKTONICKÁ STUDIE

KLIENT
BIOLOGICKÁ FAKULTA
JIHOČESKÉ UNIVERZITY

ZPRACOVAL
ING.ARCH. TOMÁŠ PETRÁŠEK

AUTOR
DEBYT, LHOTKA 30, ZBIROH
ING.ARCH. TOMÁŠ PETRÁŠEK, ČKA 04 064

JANA VALACHOVIČOVÁ
PHDR. TEREZA KVĚTOŇOVÁ

OBSAH
PERSPEKTIVY

MĚŘITKO



NÁZEV AKCE
INTERIER VESTIBULU BIOLOGICKÉ
FAKULTY ČESKÉ BUDĚJOVICE

STUPĚŇ DOKUMENTACE
ARCHITEKTONICKÁ STUDIE

KLIENT
BIOLOGICKÁ FAKULTA
JIHOČESKÉ UNIVERZITY

ZPRACOVAL
ING.ARCH. TOMÁŠ PETRÁŠEK

AUTOR
DEBYT, LHOTKA 30, ZBIROH
ING.ARCH. TOMÁŠ PETRÁŠEK, ČKA 04 064

JANA VALACHOVIČOVÁ
PHDR. TEREZA KVĚTOŇOVÁ

OBSAH
PERSPEKTIVY

MĚŘÍTKO



NÁZEV AKCE
INTERIER VESTIBULU BIOLOGICKÉ
FAKULTY ČESKÉ BUDĚJOVICE

STUPEŇ DOKUMENTACE
ARCHITEKTONICKÁ STUDIE

KLIENT
BIOLOGICKÁ FAKULTA
JIHOČESKÉ UNIVERZITY

ZPRACOVAL
ING.ARCH. TOMÁŠ PETRÁŠEK

AUTOR
DEBYT, LHOTKA 30, ZBIROH
ING.ARCH. TOMÁŠ PETRÁŠEK, ČKA 04 064

JANA VALACHOVIČOVÁ
PHDR. TEREZA KVĚTOŇOVÁ

OBSAH
PERSPEKTIVY

MĚŘITKO



NÁZEV AKCE
INTERIER VESTIBULU BIOLOGICKÉ
FAKULTY ČESKÉ BUDĚJOVICE

STUPĚŇ DOKUMENTACE
ARCHITEKTONICKÁ STUDIE

KLIENT
BIOLOGICKÁ FAKULTA
JIHOČESKÉ UNIVERZITY

ZPRACOVAL
ING.ARCH. TOMÁŠ PETRÁŠEK

AUTOR
DEBYT, LHOTKA 30, ZBIROH
ING.ARCH. TOMÁŠ PETRÁŠEK, ČKA 04 064

JANA VALACHOVIČOVÁ
PHDR. TEREZA KVĚTOŇOVÁ

OBSAH
PERSPEKTIVY

MĚŘITKO



NÁZEV AKCE
INTERIER VESTIBULU BIOLOGICKÉ
FAKULTY ČESKÉ BUDĚJOVICE

STUPEŇ DOKUMENTACE
ARCHITEKTONICKÁ STUDIE

KLIENT
BIOLOGICKÁ FAKULTA
JIHOČESKÉ UNIVERZITY

ZPRACOVAL
ING.ARCH. TOMÁŠ PETRÁŠEK

AUTOR
DEBYT, LHOTKA 30, ZBIROH
ING.ARCH. TOMÁŠ PETRÁŠEK, ČKA 04 064

JANA VALACHOVIČOVÁ
PHDR. TEREZA KVĚTONOVÁ

OBSAH
PERSPEKTIVY

MĚŘITKO



NÁZEV AKCE
INTERIER VESTIBULU BIOLOGICKÉ
FAKULTY ČESKÉ BUDĚJOVICE

STUPEŇ DOKUMENTACE
ARCHITEKTONICKÁ STUDIE

KLIENT
BIOLOGICKÁ FAKULTA
JIHOČESKÉ UNIVERZITY

ZPRACOVAL
ING.ARCH. TOMÁŠ PETRÁŠEK

AUTOR
DEBYT, LHOTKA 30, ZBIROH
ING.ARCH. TOMÁŠ PETRÁŠEK, ČKA 04 064

JANA VALACHOVIČOVÁ
PHDR. TEREZA KVĚTOŇOVÁ

OBSAH
PERSPEKTIVY

MĚŘITKO



NÁZEV AKCE
INTERIER VESTIBULU BIOLOGICKÉ
FAKULTY ČESKÉ BUDĚJOVICE

STUPĚŇ DOKUMENTACE
ARCHITEKTONICKÁ STUDIE

KLIENT
BIOLOGICKÁ FAKULTA
JIHOČESKÉ UNIVERZITY

ZPRACOVAL
ING.ARCH. TOMÁŠ PETRÁŠEK

AUTOR
DEBYT, LHOTKA 30, ZBIROH
ING.ARCH. TOMÁŠ PETRÁŠEK, ČKA 04 064

JANA VALACHOVIČOVÁ
PHDR. TEREZA KVĚTOŇOVÁ

OBSAH
PERSPEKTIVY

MĚŘITKO



NÁZEV AKCE
INTERIER VESTIBULU BIOLOGICKÉ
FAKULTY ČESKÉ BUDĚJOVICE

STUPEŇ DOKUMENTACE
ARCHITEKTONICKÁ STUDIE

KLIENT
BIOLOGICKÁ FAKULTA
JIHOČESKÉ UNIVERZITY

ZPRACOVAL
ING.ARCH. TOMÁŠ PETRÁŠEK

AUTOR
DEBYT, LHOTKA 30, ZBIROH
ING.ARCH. TOMÁŠ PETRÁŠEK, ČKA 04 064

JANA VALACHOVIČOVÁ
PHDR. TEREZA KVĚTOŇOVÁ

OBSAH
PERSPEKTIVY

MĚŘITKO



NÁZEV AKCE
INTERIER VESTIBULU BIOLOGICKÉ
FAKULTY ČESKÉ BUDĚJOVICE

STUPEŇ DOKUMENTACE
ARCHITEKTONICKÁ STUDIE

KLIENT
BIOLOGICKÁ FAKULTA
JIHOČESKÉ UNIVERZITY

ZPRACOVAL
ING.ARCH. TOMÁŠ PETRÁŠEK

AUTOR
DEBYT, LHOTKA 30, ZBIROH
ING.ARCH. TOMÁŠ PETRÁŠEK, ČKA 04 064

JANA VALACHOVIČOVÁ
PHDR. TEREZA KVĚTOŇOVÁ

OBSAH
PERSPEKTIVY

MĚŘITKO



NÁZEV AKCE
 INTERIER VESTIBULU BIOLOGICKÉ
 FAKULTY ČESKÉ BUDĚJOVICE

STUPEŇ DOKUMENTACE
 ARCHITEKTONICKÁ STUDIE

KLIENT
 BIOLOGICKÁ FAKULTA
 JIHOČESKÉ UNIVERZITY


ZPRACOVAL
 ING.ARCH. TOMÁŠ PETRÁŠEK

AUTOR
 DEBYT, LHOTKA 30, ZBIROH
 ING.ARCH. TOMÁŠ PETRÁŠEK, ČKA 04 064

JANA VALACHOVIČOVÁ
 PHDR. TEREZA KVĚTOŇOVÁ

OBSAH
 PERSPEKTIVY

MĚŘITKO

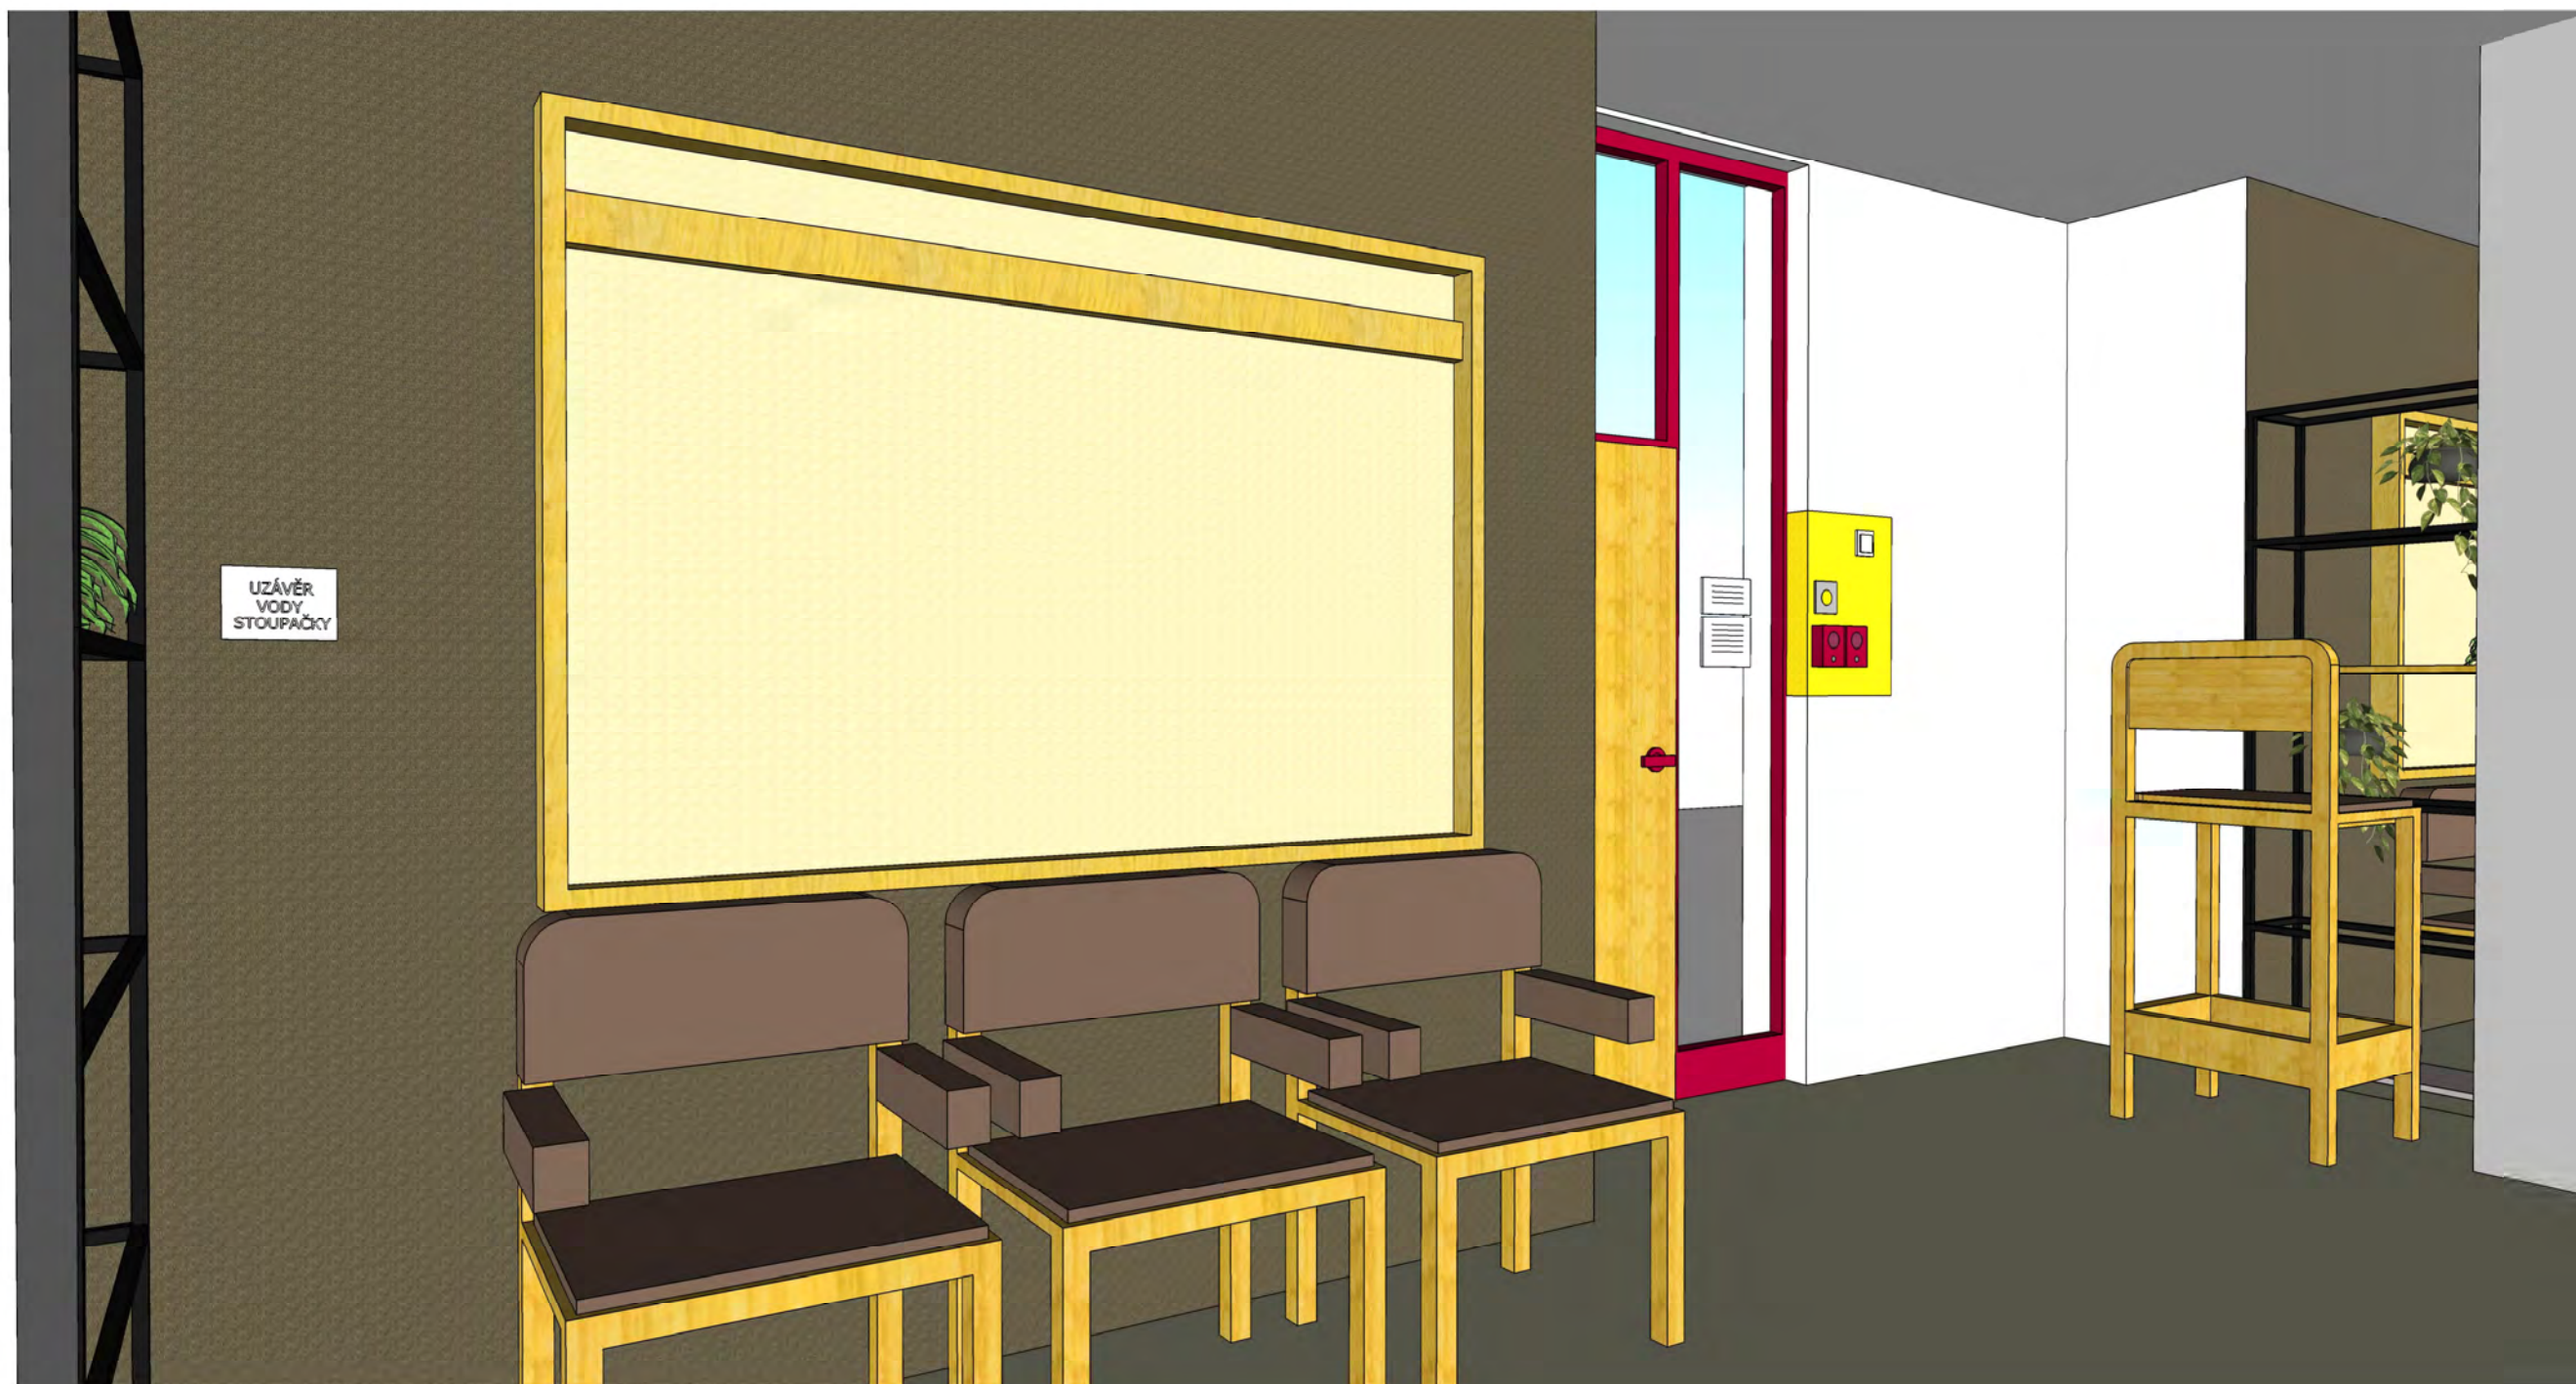

NÁZEV AKCE
INTERIER VESTIBULU BIOLOGICKÉ
FAKULTY ČESKÉ BUDĚJOVICE

STUPEŇ DOKUMENTACE
ARCHITEKTONICKÁ STUDIE

KLIENT
BIOLOGICKÁ FAKULTA
JIHOČESKÉ UNIVERZITY


ZPRACOVAL
ING.ARCH. TOMÁŠ PETRÁŠEK

AUTOR
DEBYT, LHOTKA 30, ZBIROH
ING.ARCH. TOMÁŠ PETRÁŠEK, ČKA 04 064

JANA VALACHOVIČOVÁ
PHDR. TEREZA KVĚTOŇOVÁ

OBSAH
PERSPEKTIVY

MĚŘITKO

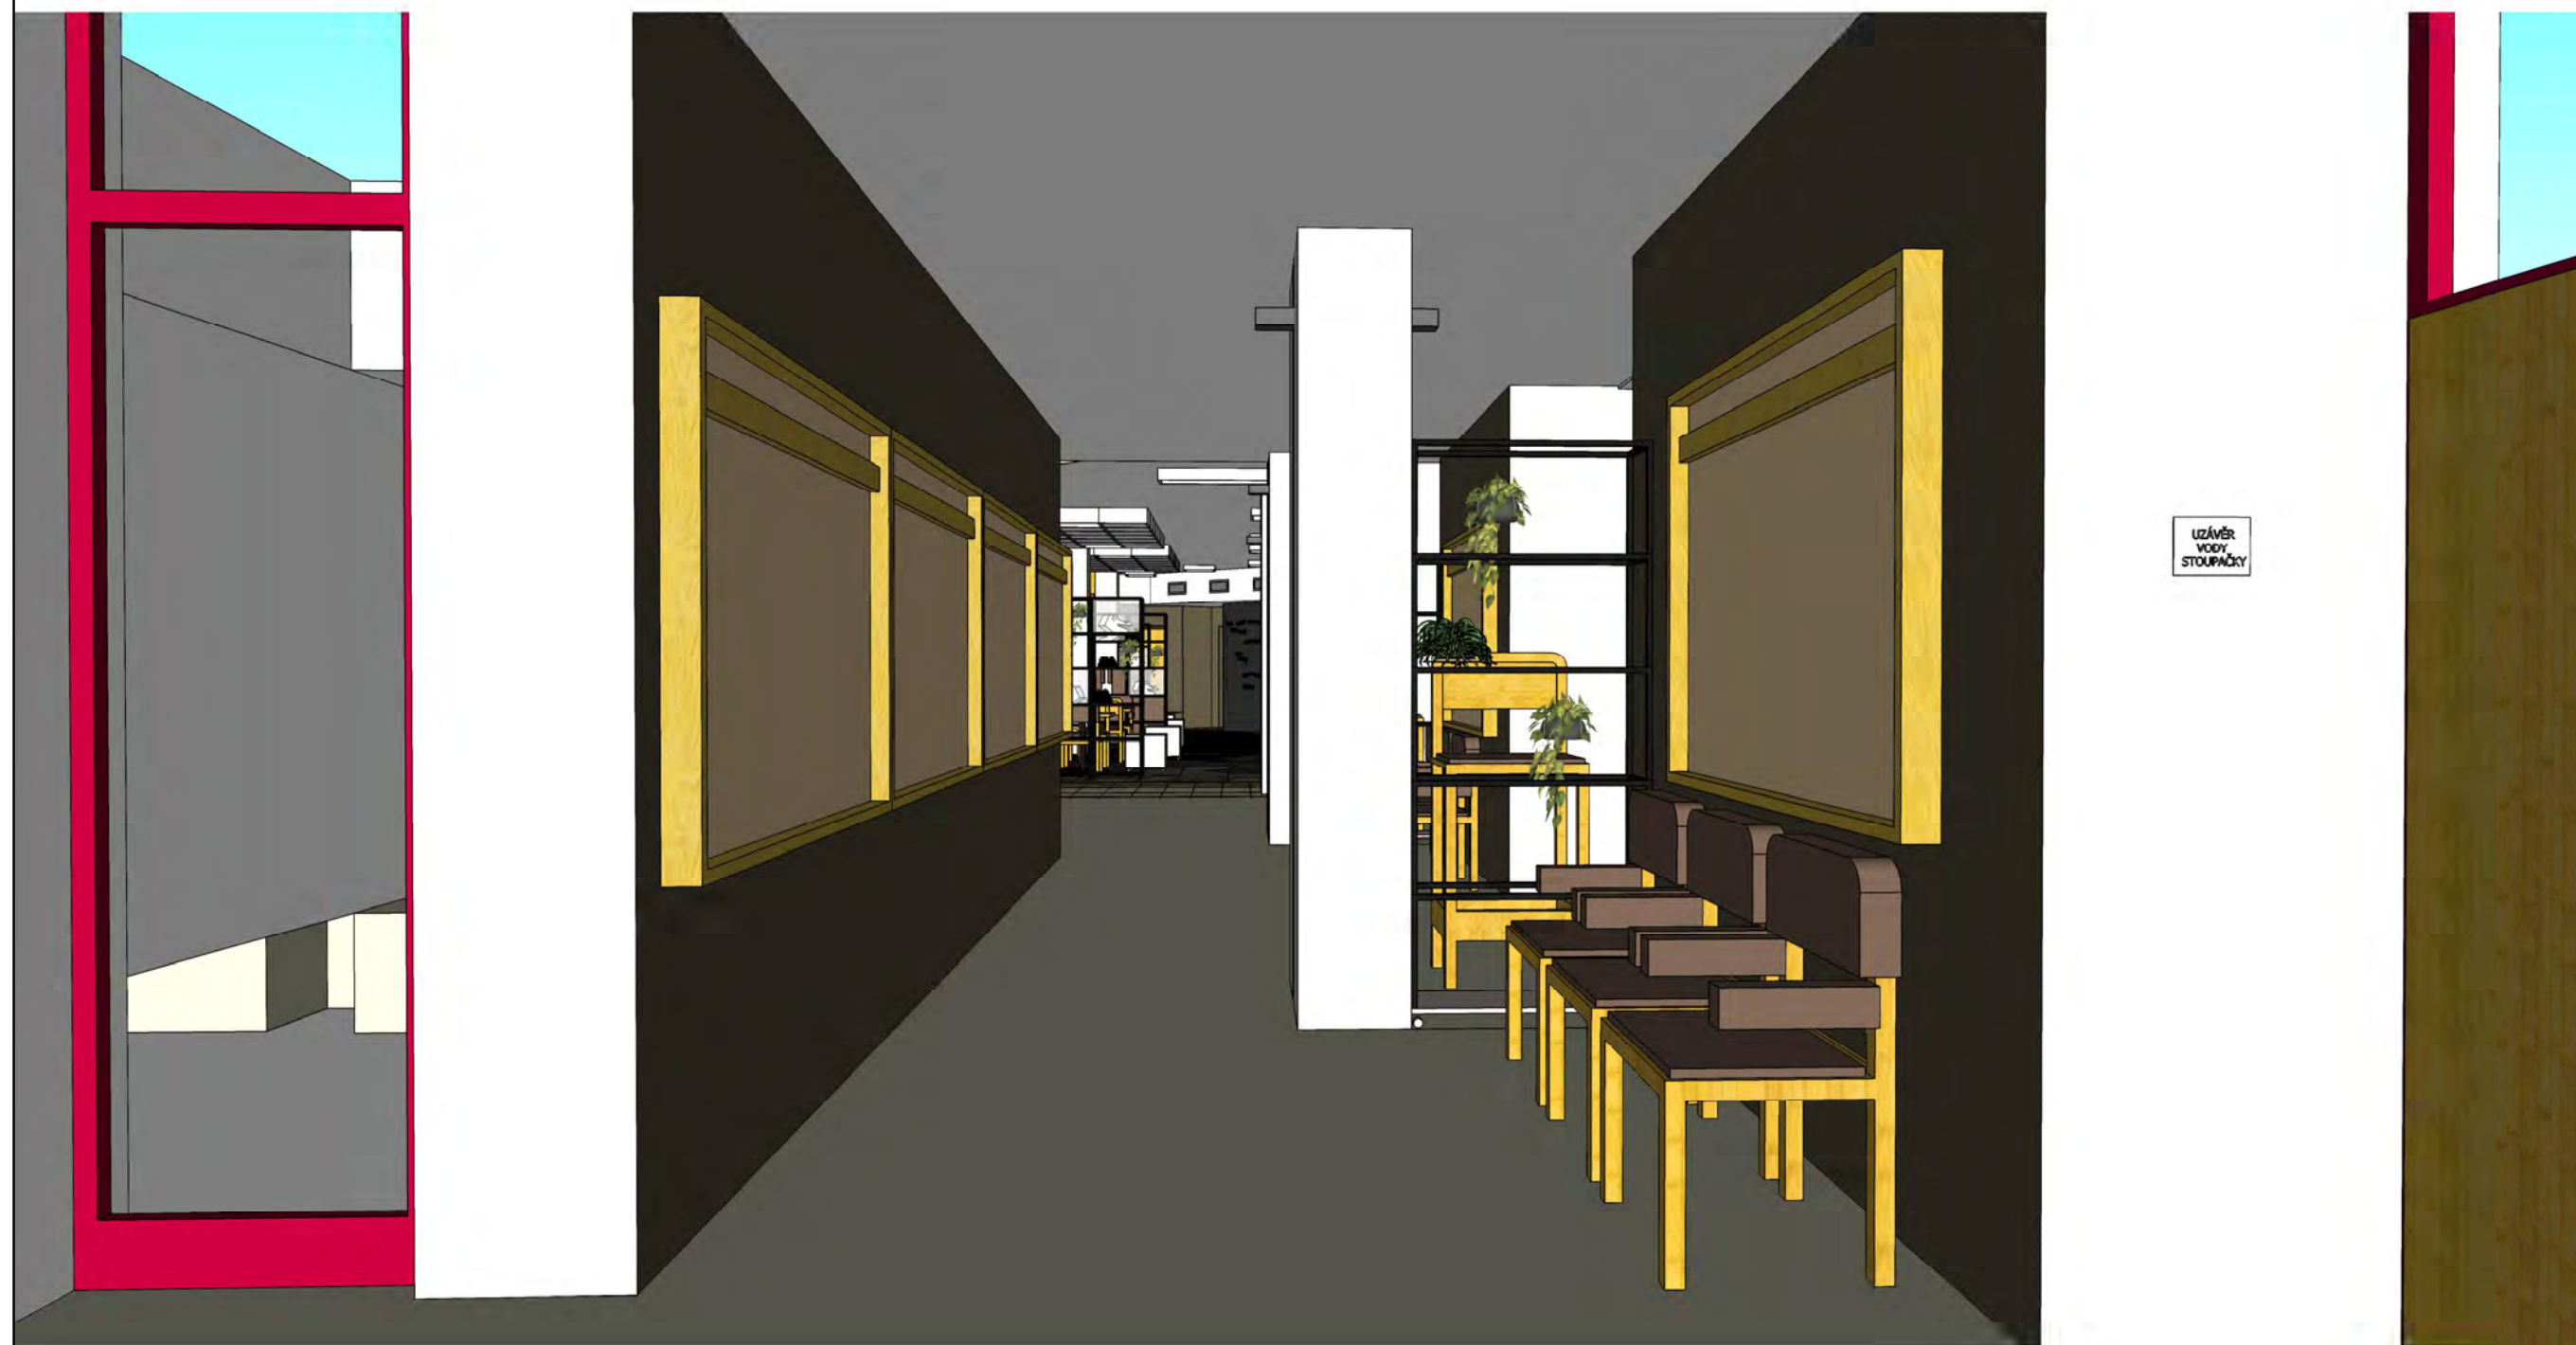

NÁZEV AKCE
INTERIER VESTIBULU BIOLOGICKÉ
FAKULTY ČESKÉ BUDĚJOVICE

STUPĚŇ DOKUMENTACE
ARCHITEKTONICKÁ STUDIE

KLIENT
BIOLOGICKÁ FAKULTA
JIHOČESKÉ UNIVERZITY

ZPRACOVAL
ING.ARCH. TOMÁŠ PETRÁŠEK

AUTOR
DEBYT, LHOTKA 30, ZBIROH
ING.ARCH. TOMÁŠ PETRÁŠEK, ČKA 04 064

JANA VALACHOVIČOVÁ
PHDR. TEREZA KVĚTOŇOVÁ

OBSAH
PERSPEKTIVY

MĚŘITKO



NÁZEV AKCE
INTERIER VESTIBULU BIOLOGICKÉ
FAKULTY ČESKÉ BUDĚJOVICE

STUPEŇ DOKUMENTACE
ARCHITEKTONICKÁ STUDIE

KLIENT
BIOLOGICKÁ FAKULTA
JIHOČESKÉ UNIVERZITY

ZPRACOVAL
ING.ARCH. TOMÁŠ PETRÁŠEK

AUTOR
DEBYT, LHOTKA 30, ZBIROH
ING.ARCH. TOMÁŠ PETRÁŠEK, ČKA 04 064

JANA VALACHOVIČOVÁ
PHDR. TEREZA KVĚTOŇOVÁ

OBSAH
PERSPEKTIVY

MĚŘITKO